


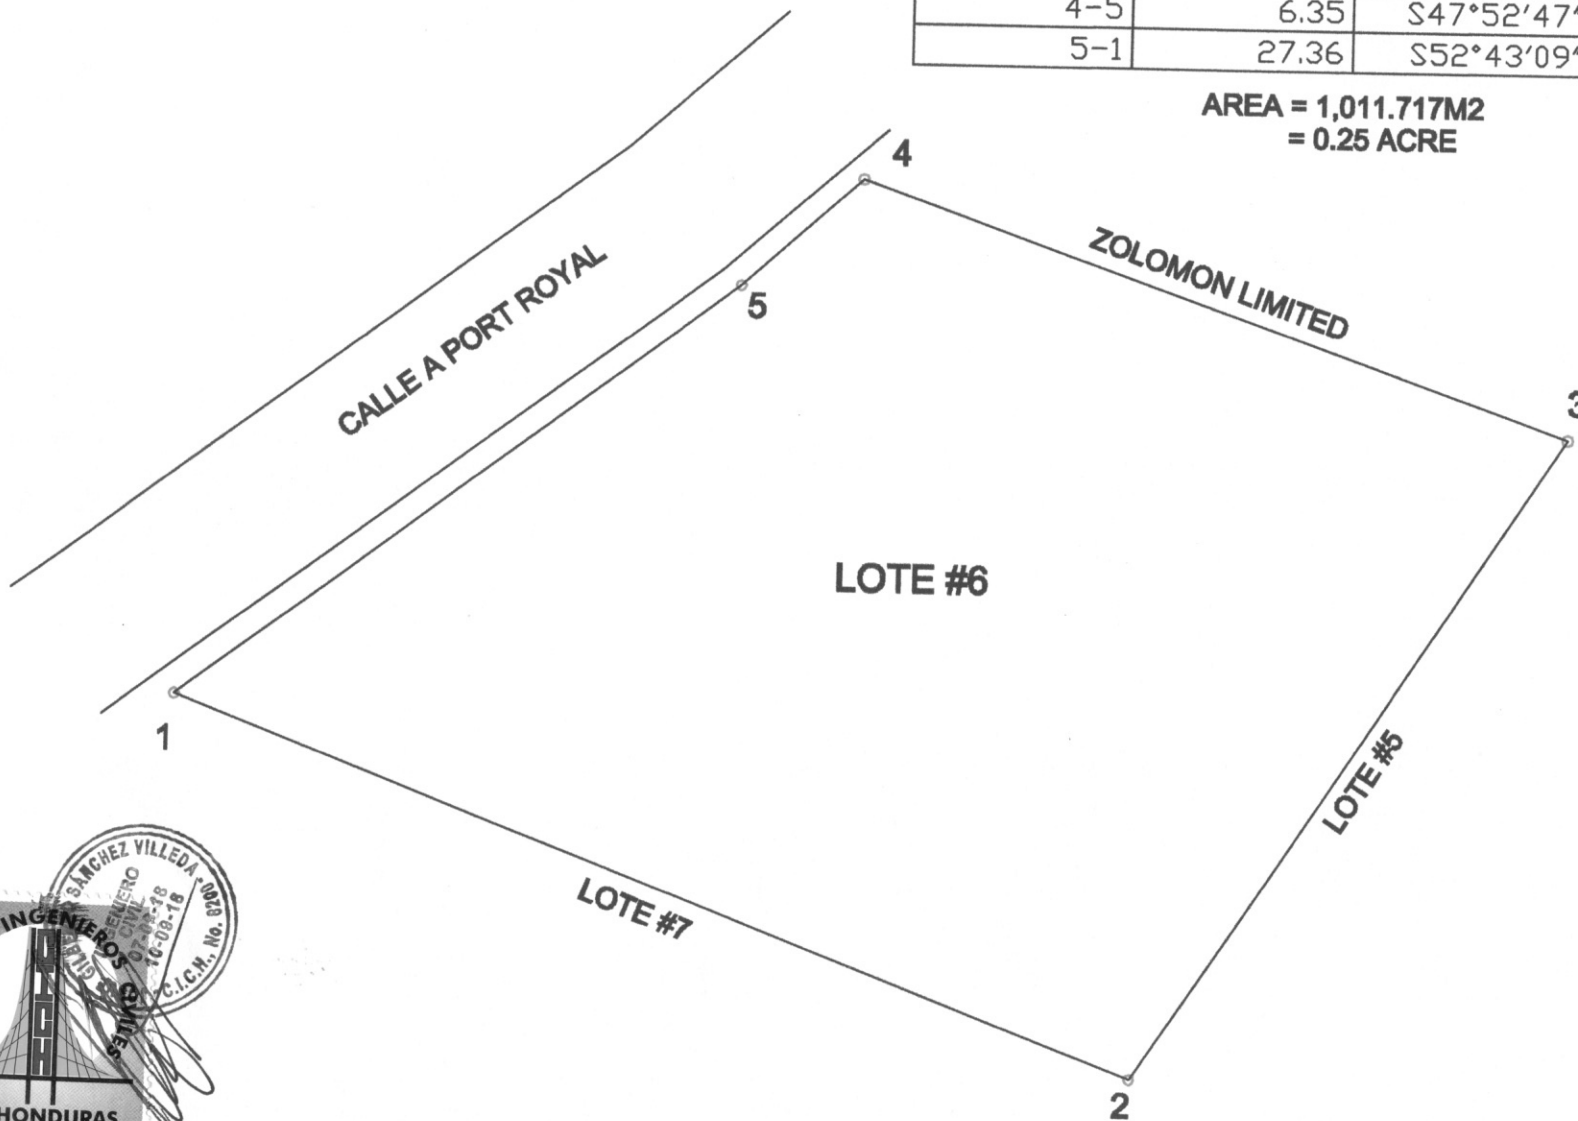

DATOS DEL POLIGONO		
ESTACION	DISTANCIA	RUMBOS
1-2	40.33	S69°08'02"E
2-3	30.43	N33°15'46"E
3-4	29.55	N70°43'32"W
4-5	6.35	S47°52'47"W
5-1	27.36	S52°43'09"W

AREA = 1,011.717M2
= 0.25 ACRE



**"TOPOGRAFIA
DIAZ"**

ELABORACION DE LOTIFICACIONES, POLIGONOS,
CURVAS DE NIVEL, MANEJO DE CASAS, ETC

UBICACION

COXEN HOLE
ROATAN, ISLA DE LA BAHIA
Neimindanieldiaz4@gmail.com
CEL: 9881-8342

LEVANTO:

DARWIN DIAZ

DIBUJO:

DARWIN DIAZ

APROBO:

ING. JOSUE GILBERTO S. VILLEDA | C.I.C.H. No. 8200

UBICACION PROYECTO

"CAMP BAY, JOSE SANTOS
GUARDIOLA, ISLAS DE LA BAHIA"

PROPIETARIO

ZACHARY NASH
COLLINS

DESCRIPCION:

POLIGONO

ESCALA: 1/300

FECHA: 23 ENERO 2022

FOLIO: 01-01

